

**Commune de MONTHOIRON
(Vienne)**

PLAN LOCAL D'URBANISME

Plans de Zonage


Pièce IV



Juin 2007

P.L.U.	PRESCRIT	PROJET ARRETE	PROJET APPROUVE
Révision	06-11-2001	10-11-2006	21-06-2007

LISTE DES PLANS

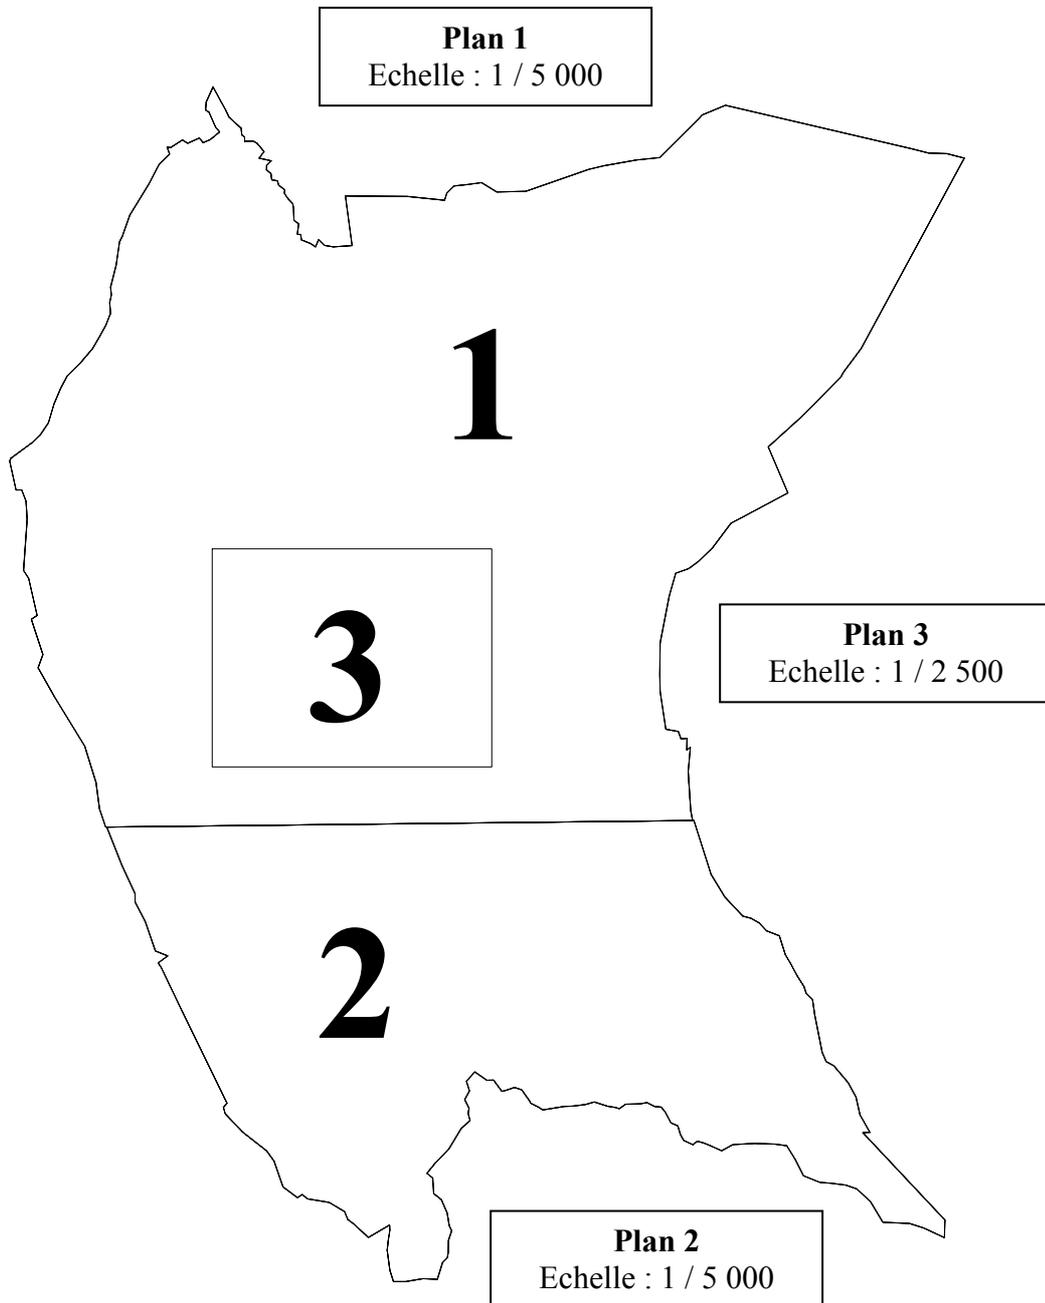

Département de la Vienne

COMMUNE DE
MONTHOIRON

PLAN LOCAL D'URBANISME

Pièce IV


PLAN DE ZONAGE N°1



Schéma : 1 / 5 000		Juin 2007	
PLAN LOCAL D'URBANISME	PRODIGE AMENÉ	04-11-2004	01-06-2007
BUREAU D'ARCHITECTURES D'ARCHITECTES - Architectes - Urbanistes - Paysagistes - Enjeux environnementaux 27 Rue de Montmorand - 85000 MELLE - Tél. 05.49.27.60.37 - Fax 05.49.27.60.29 E-mail : contact@bureauadap.fr			

LEGENDE

- Limite de zone
- Limite de secteur
- Ub Urban dense
- Uc Urban pavillonnaire
- AUa A urbaniser - Court terme - Habitat
- AUe A urbaniser - Court terme - Entreprise
- AUB A urbaniser - Long terme
- A Agricole
- N Naturel (Pas de constructions, entretien de l'existant, changement d'affectation, extension mesurée)
- Nc Naturel écarté (Nouvelles constructions intersiteilles possibles)
- Np Naturel protégé (Pas de constructions)
- Espace boisé classé
- Périmètre de protection de 500 m autour des monuments historiques classés
Château de Montmorand : Tour ronde, tour de donjon
- Périmètre de protection de 500 m autour des monuments historiques inscrits
Chapelle de Saint-Martin d'Arbennes (en totalité)
Chapelle de Beauvais (en totalité)
Château de Montmorand : Tour carrée, en totalité
- Emplacement réservé avec numéro d'opération
- Périmètre de protection de 100 m autour du langage
- Risque cavité

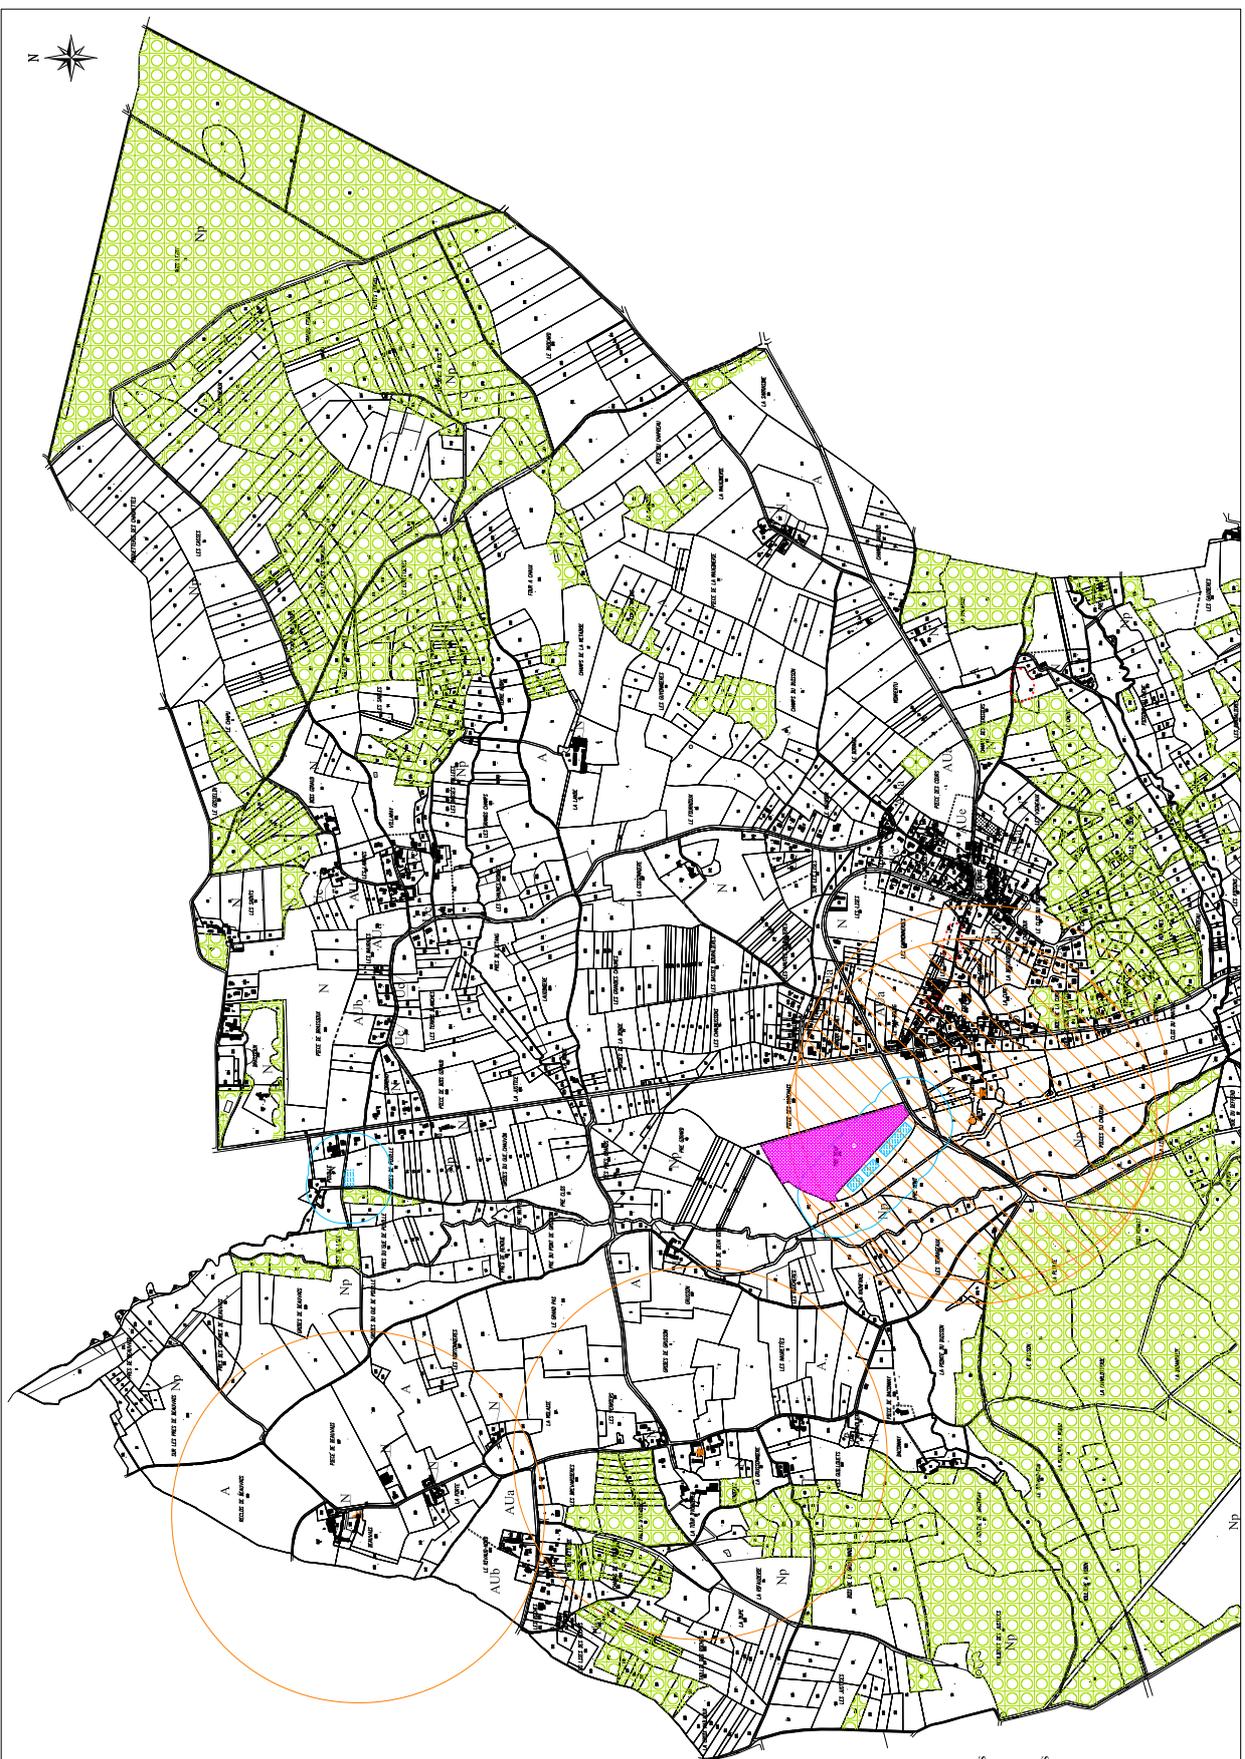

Département de la Vienne

COMMUNE DE
MONTHOIRON

PLAN LOCAL D'URBANISME

Pièce IV

PLAN DE ZONAGE N°2



Juin 2007

Echelle : 1 / 5 000

PLAN LOCAL D'URBANISME	PROJET	PROJET ADJUTÉ
09-11-2005	09-11-2006	01-06-2007

BUREAU D'ETUDES PARCOURS, ARCHITECTURE, URBANISME & PAYSAGE - ENVIRONNEMENT
et tous intervenants
E-mail : parcours@parcours.fr

LEGENDE

----- Limite de zone

----- Limite de secteur

Ub Urban dense

Uc Urban pavillonnaire

AUa A urbaniser - Court terme - Habitat

AUe A urbaniser - Court terme - Entreprise

AUb A urbaniser - Long terme

A Agricole

N Naturel (Pas de constructions, entretien de l'existant, changement d'affectation, extension mesurée)


Ne Naturel écarté (Nouvelles constructions interstitielles possibles)

Np Naturel protégé (Pas de constructions)

Espace boisé classé

Périmètre de protection de 500 m autour des monuments historiques classés

Chateau de Montchoiron : Tour ronde isolée de domaine

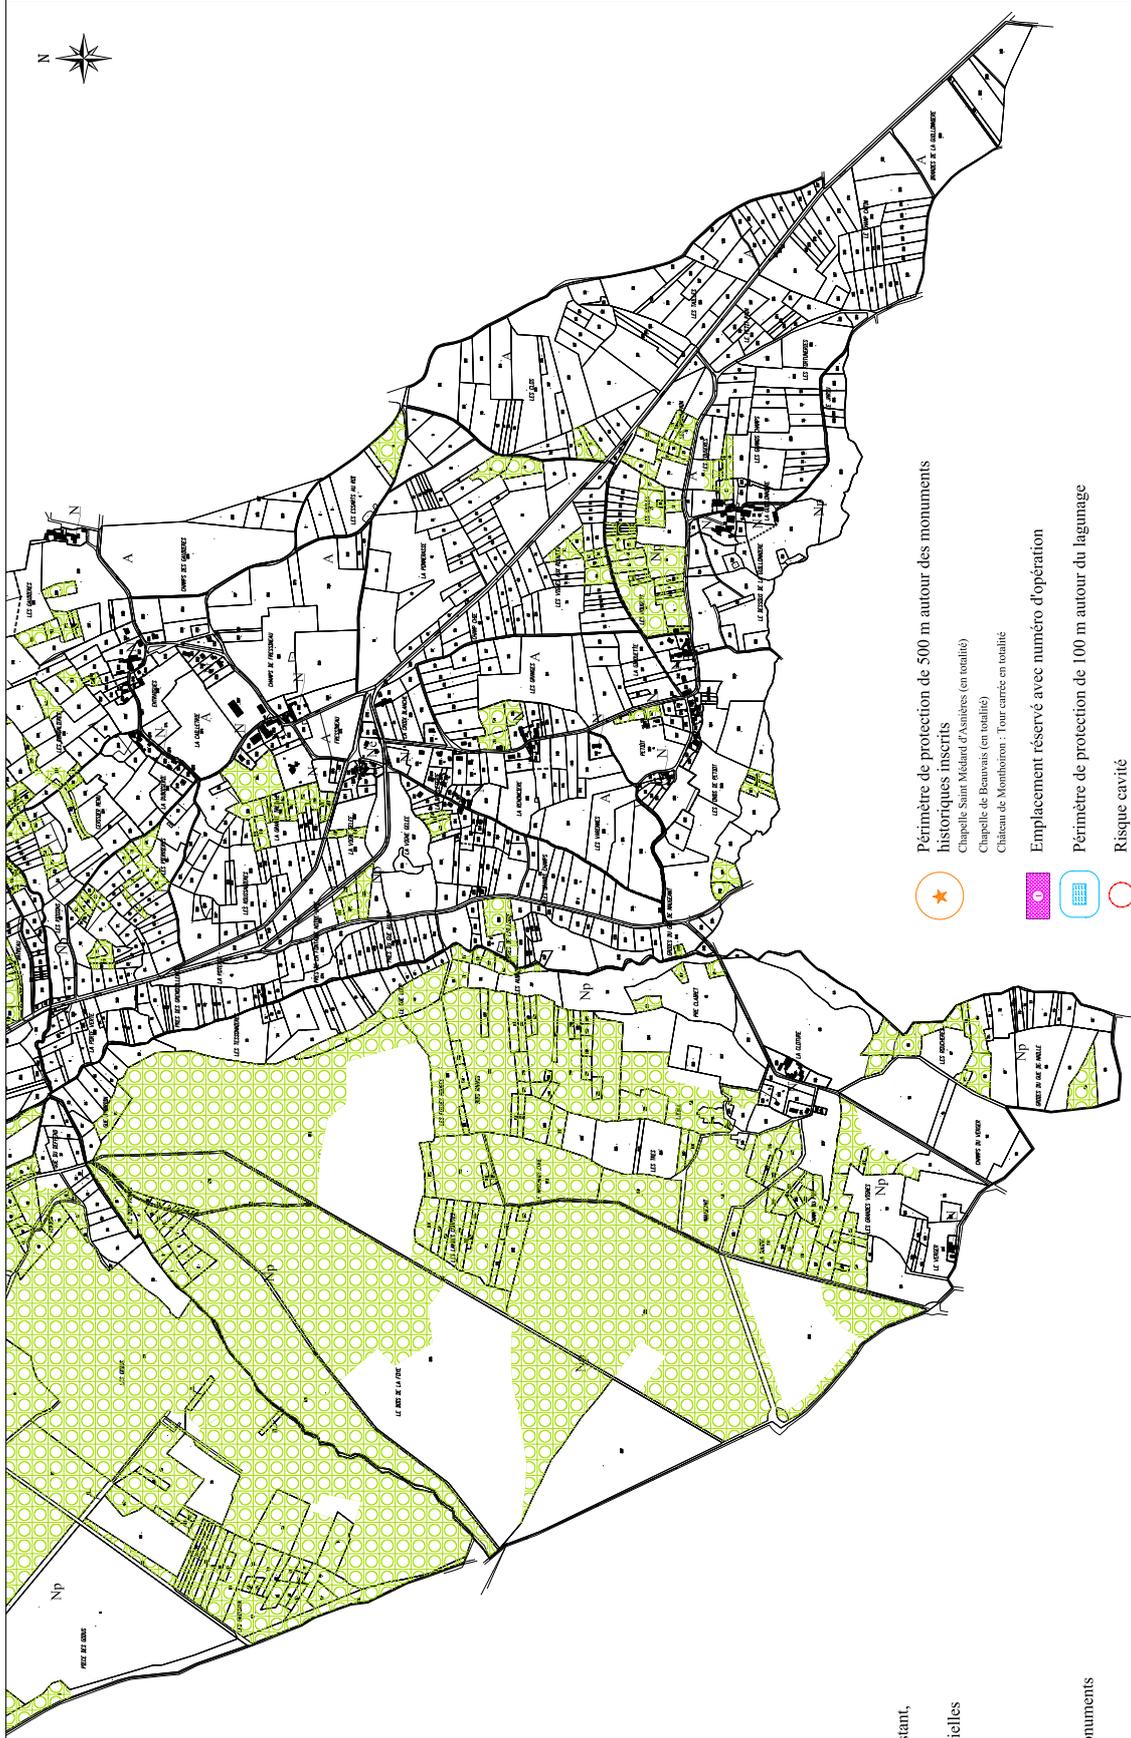

Périmètre de protection de 500 m autour des monuments historiques inscrits

Chapelle de Beaurains (en totalité)

Chateau de Montchoiron : Tour carrée en totalité



Emplacement réservé avec numéro d'opération

Périmètre de protection de 100 m autour du lagunage

Risque cavité



Département de la Vienne

COMMUNE DE
MONTHOIRON

PLAN LOCAL D'URBANISME

Pièce IV

PLAN DE ZONAGE N°3



Echelle : 1 / 2 500

Junin 2007

PLAN LOCAL D'URBANISME	PROJET	PROJET AUTEUR	PROJET APPROUVÉ
06-11-0001	06-11-0001	10-11-0006	21-06-2007

BUREAU D'ETUDES PARCOURS Architecture - Urbanisme - Paysage - Environnement
27 Rue de Bataillon - 79500 MELLE - Tél: 05-49-27-05-12 - Fax: 05-49-27-66-29
E-mail: parcoures.bureau@orange.fr

LEGENDE

- Limite de zone
- Limite de secteur
- Ub Urban dense
- Uc Urban pavillonnaire
- AUa A urbaniser - Court terme - Habitat
- AUc A urbaniser - Court terme - Entreprise
- AUb A urbaniser - Long terme
- A Agricole
- N Naturel (Pas de constructions, entretien de l'existant, changement d'affectation, extension mesurée)
- Ne Naturel écarts (Nouvelles constructions interstielles possibles)
- Np Naturel protégé (Pas de constructions)
- Espace boisé classé
- Périmètre de protection de 500 m autour des monuments historiques classés
Château de Monthoiron : Four caecé, noyau du domaine
- Périmètre de protection de 500 m autour des monuments historiques inscrits
Chapelle de Saint-Médard d'Assières (en vestige)
Château de Beauvais (en vestige)
Château de Monthoiron : Four caecé en vestige
- Emplacement réservé avec numéro d'opération
- Périmètre de protection de 100 m autour du lagunage
- Risque cavité

